


# План застройки площадки ДЭ ПУ, проводимого в рамках ГИА

Бухгалтер, специалист по налогообложению

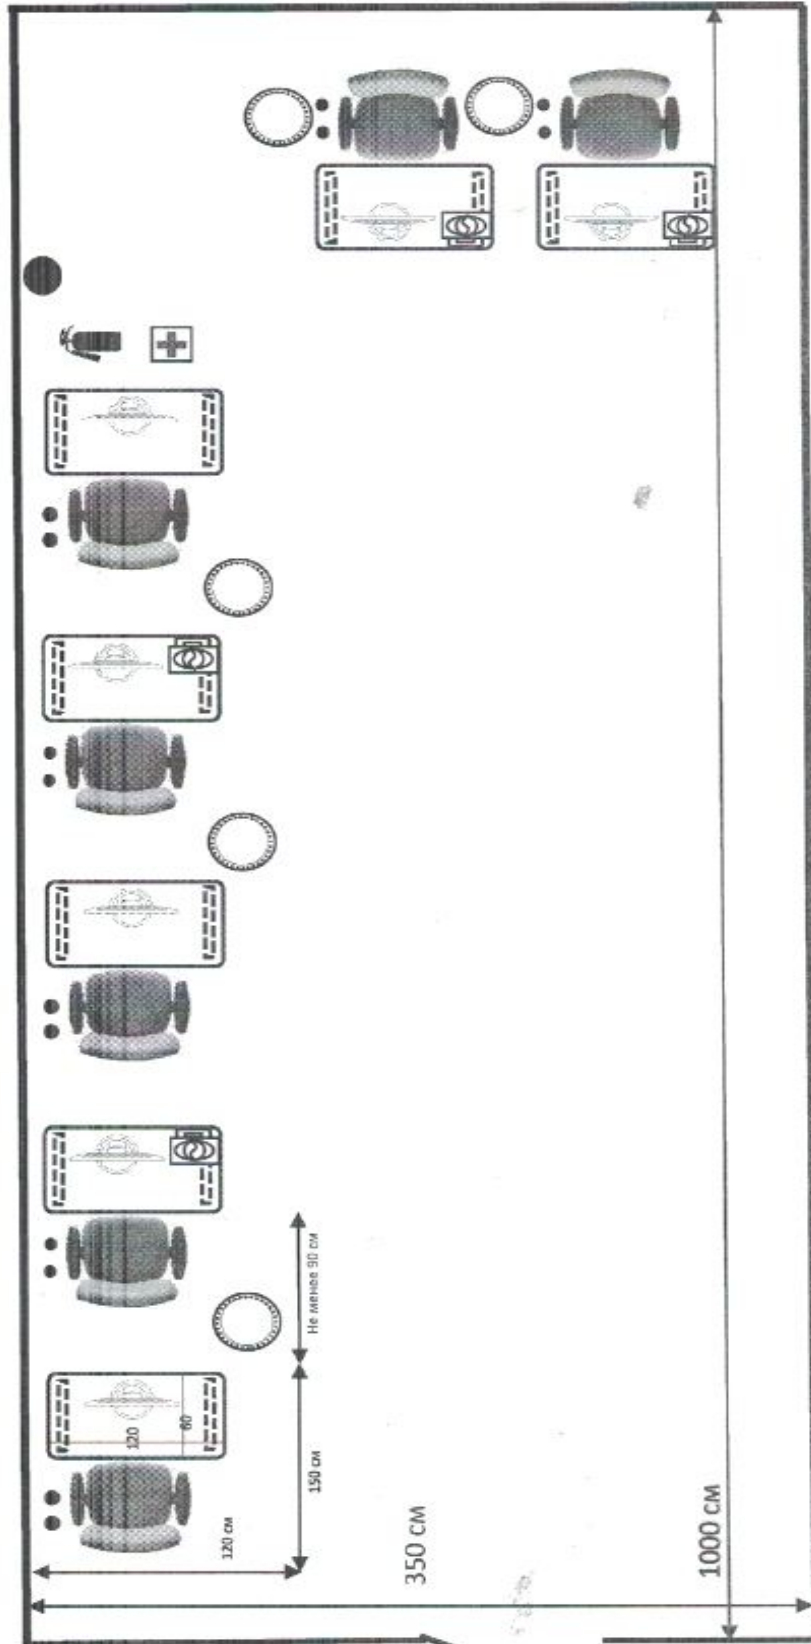

Рабочее место  
(150x150)

В составе: стол, стул,  
компьютер, монитор,  
Клавиатура, мышь, ПО



Корзина для мусора



Выключатель



Аптечка



Огнетушитель



*Директор*

Подключатель 220В

*М. В. Павлов*