




**План застройки площадки ДЭ ПУ, проводимого в рамках ГИА.  
Ремонт и обслуживание легковых автомобилей.**

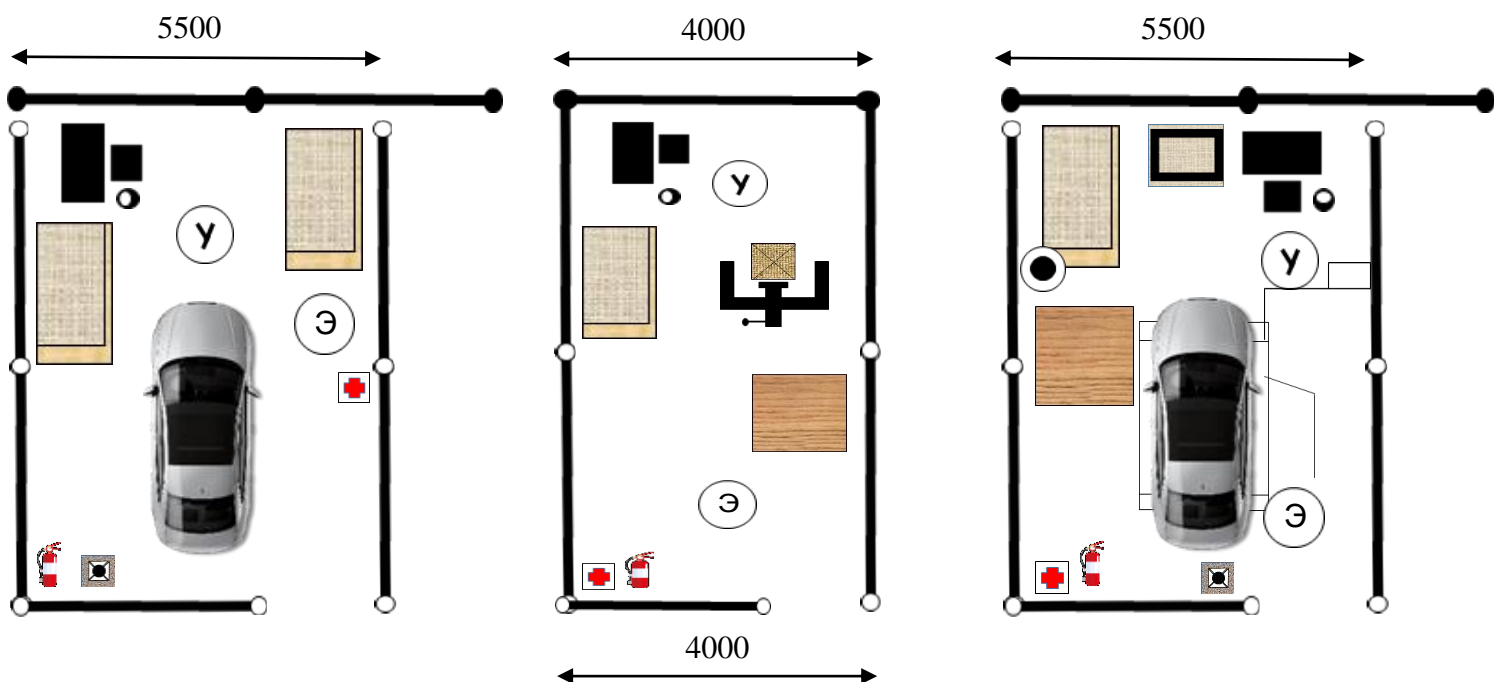


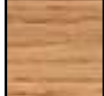
 - Рабочее место участника отвода


 - Рабочее место эксперта


 - Ограждение высота 2500мм


 - Ограждение высота 500 мм

 - Верстак слесарный

 - Тележка инструментальная

 - Кантователь


 - Двигатель


 - Стенд для проверки и регулировки установки колес




- Устройство для выхлопных газов (вытяжная вентиляция)

 - Корзина для мусора

 - Подвод электроэнергии

 - Огнетушитель

 - Подвод сжатого воздуха

 - Аптечка

 - Стол

 - Стул